




VISTA 1



VISTA 2



VISTA 3

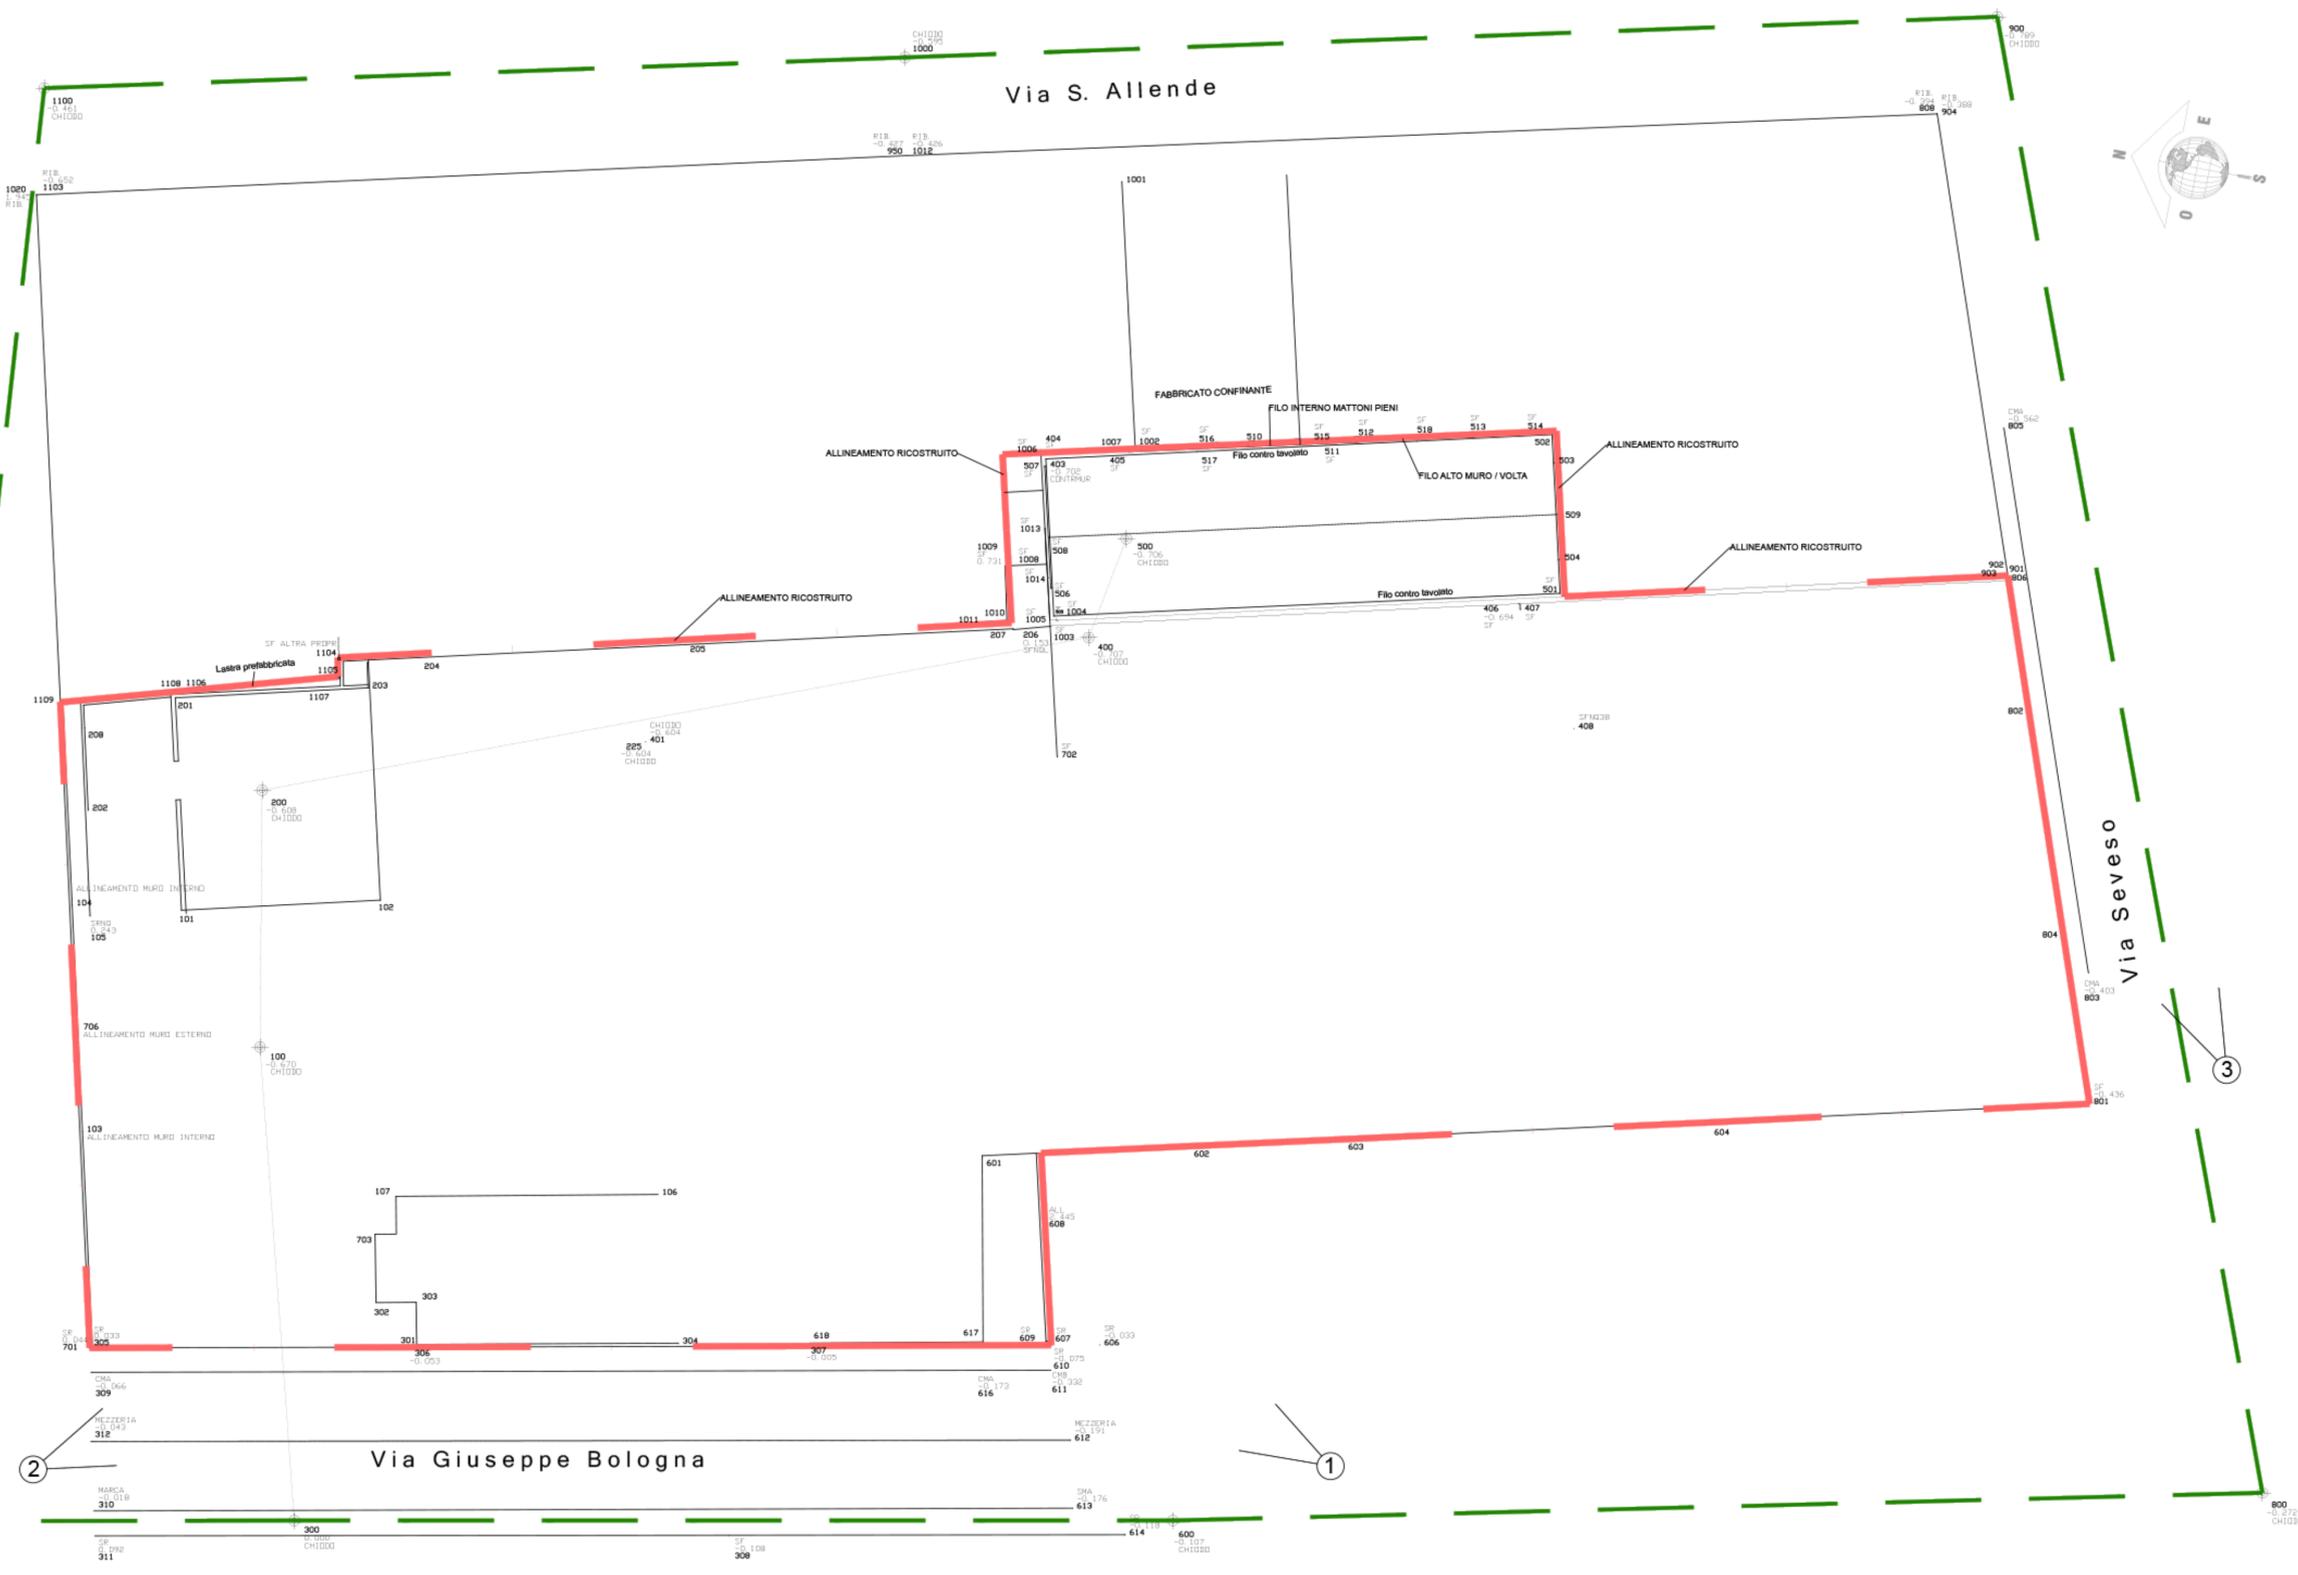

LEGENDA	
Punto di dettaglio	N. PUNTO QUOTA PUNTO POME. PARTI
Stazione Celerimetrica	N. STAZIONE QUOTA STAZIONE NDM. STAZIONE
Unione stazioni celerimetriche	
Punti di ripresa fotografica	(X)

EDIFICIO RESIDENZIALE VIA BOLOGNA 20091 Bresso MI

PIANO DI ATTUAZIONE		
OGGETTO: RILIEVO CELERIMETRICO E DOCUMENTAZIONE FOTOGRAFICA		TAV. 02
DATA: Settembre 2019	SCALA: 1:200	FORMATO:
REVISIONI: 1		
COMMITTENTE:	ESECUTORE LAVORI:	
PROGETTAZIONE ARCHITETTONICA: Arch. Giacomo Maria Mongelli via Nazari 3 20129 Milano	DIRETTORE LAVORI:	
PROGETTAZIONE STRUTTURE:	PROGETTAZIONE IMPIANTI:	