




V1 STATO DI FATTO

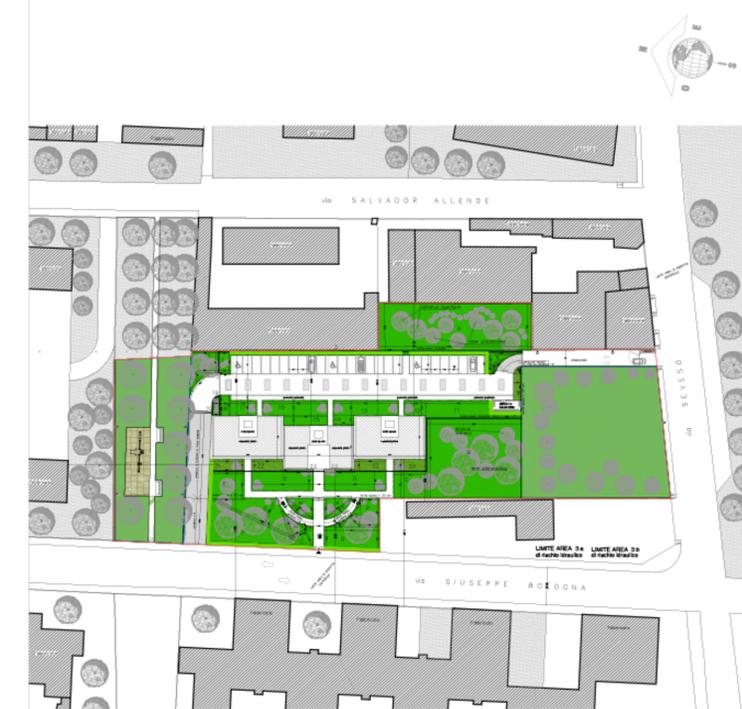

V1 STATO DI PROGETTO



V2 STATO DI FATTO



V2 STATO DI PROGETTO

**EDIFICIO RESIDENZIALE VIA BOLOGNA  
20091 Bresso MI**



**PIANO DI ATTUAZIONE**

OGGETTO: VISTE A VOLO D'UCCELLO  
STATO DI FATTO E  
STATO DI PROGETTO

**TAV. 11**

DATA: Settembre 2019	SCALA: 1 : 200	FORMATO:
REVISIONI: 1		

COMMITTENTE:	ESECUTORE LAVORI:
PROGETTAZIONE ARCHITETTONICA: Arch. Giacomo Maria Mongelli via Nazari 3 20129 Milano	DIRETTORE LAVORI:
PROGETTAZIONE STRUTTURE:	PROGETTAZIONE IMPIANTI: