


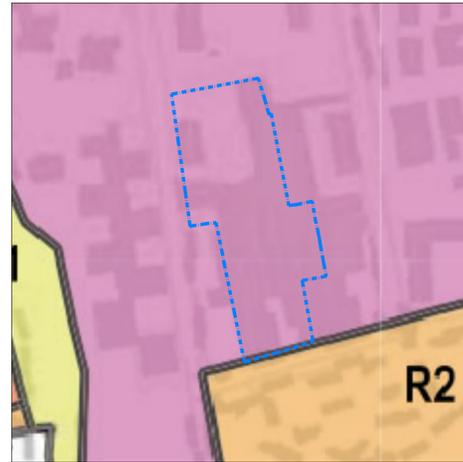

ESTRATTO P.G.T. TAV. 04 Pr
SISTEMA DEI VINCOLI E DELLE TUTELE STORICO-ARCHITETTONICHE
E PAESISTICO-AMBIENTALI
scala 1:2000





ESTRATTO P.G.T. TAV. 02a
CARTA DEL RISCHIO IDRAULICO
scala 1:2000

Mappatura del rischio idraulico del Torrente Seveso nel territorio Comunale di Bresso	
Rischio molto elevato - R4	
SUPERFICIE TERRITORIALE	8033,52 mq.
A dedurre AREE IN CESSIONE	2506,71 mq.
SUPERFICIE FONDIARIA	5526,81 mq.
S.L.P. REALIZZABILE	8033,51 mq. x 0,50 mq/mq. = mq. 4016,76
VOLUME REALIZZABILE	4016,76 x 3,00 = mc. 12050,28



ESTRATTO P.G.T. TAV. 09
CARTA DI SINTESI
scala 1:2000

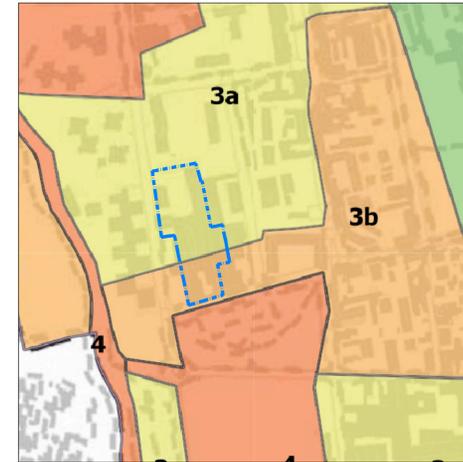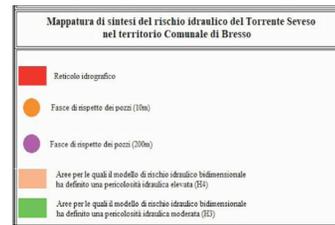

ESTRATTO P.G.T. TAV. 10
CARTA DI FATTIBILITA' GEOLOGICA PER LE AZIONI DI PIANO
scala 1:4000




ESTRATTO P.G.T.
TAV. 03 VINCOLI AMMINISTRATIVI E DI DIFESA DEL SUOLO
scala 1:2000



ESTRATTO P.G.T.
TAV. 02a USO DEL SUOLO
scala 1:2000



ESTRATTO DI MAPPA scala 1:2000
----- AREA OGGETTO DI INTERVENTO

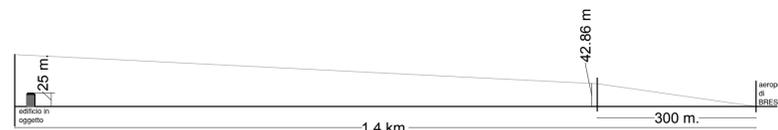

VERIFICA RISPETTO L. 58/1963 (distanza dall'Aeroporto km.1,4)



CALCOLO S.L.P. PER DESTINAZIONE (CUBATURA IN PROGETTO)	
INQUADRAMENTO PRIMO E SECONDO	
SEP IN PROGETTO A DESTINAZIONE RESIDENZIALE - PIANO PRIMO E SECONDO	mq. 496
20,00 x 12,00 x 3	= 720,00
7,00 x 5,00	= 42,00
14,25 x 6,00	= 85,50
TOTALE	847,50
CONTRACCANTO	320,33
S.L.P. IN PROGETTO A DESTINAZIONE RESIDENZIALE TOTALE	MQ. 527,17
INQUADRAMENTO TERZO, QUARTO, QUINTO E SESTO	
SEP IN PROGETTO A DESTINAZIONE RESIDENZIALE - PIANI SECONDO, TERZO, QUARTO, QUINTO E SESTO	mq. 496
20,00 x 12,00 x 14	= 3360,00
7,00 x 5,00	= 42,00
5,25 x 6,00	= 31,50
6,50 x 3,00	= 19,50
TOTALE	3753,00
CONTRACCANTO	342,76
S.L.P. IN PROGETTO A DESTINAZIONE RESIDENZIALE TOTALE	MQ. 4095,76
SEP TOTALE	MQ. 9372,93
CONTRACCANTO TOTALE IN PROGETTO	6610,46
CONTRACCANTO TOTALE IN PROGETTO	6610,46
SEP IN PROGETTO	2762,47
RESIDENZIALE	part a mq. 1371,23
TERZIARIO	part a mq. 1391,24
IN PROGETTO	part a mq. 80,00
SEP IN PROGETTO	4016,76
RESIDENZIALE	part a mq. 2008,38
TERZIARIO	part a mq. 2008,38
IN PROGETTO	part a mq. 0,00

EDIFICIO RESIDENZIALE VIA BOLOGNA 20091 Bresso MI



PIANO DI ATTUAZIONE

OGGETTO:
INQUADRAMENTO : ESTRATTI P.G.T -
CATASTALE - VERIFICA RISPETTO L.58/63

TAV. 01

DATA: Settembre 2019 SCALA: FORMATO:

REVISIONI: 1 1 : 2000 1 : 4000

COMMITTENTE: ESECUTORE LAVORI:

PROGETTAZIONE ARCHITETTONICA:
Arch. Giacomo Maria Mongelli
via Nazari 3
20129 Milano

DIRETTORE LAVORI:

PROGETTAZIONE STRUTTURE: PROGETTAZIONE IMPIANTI: