



SEZIONE X - X

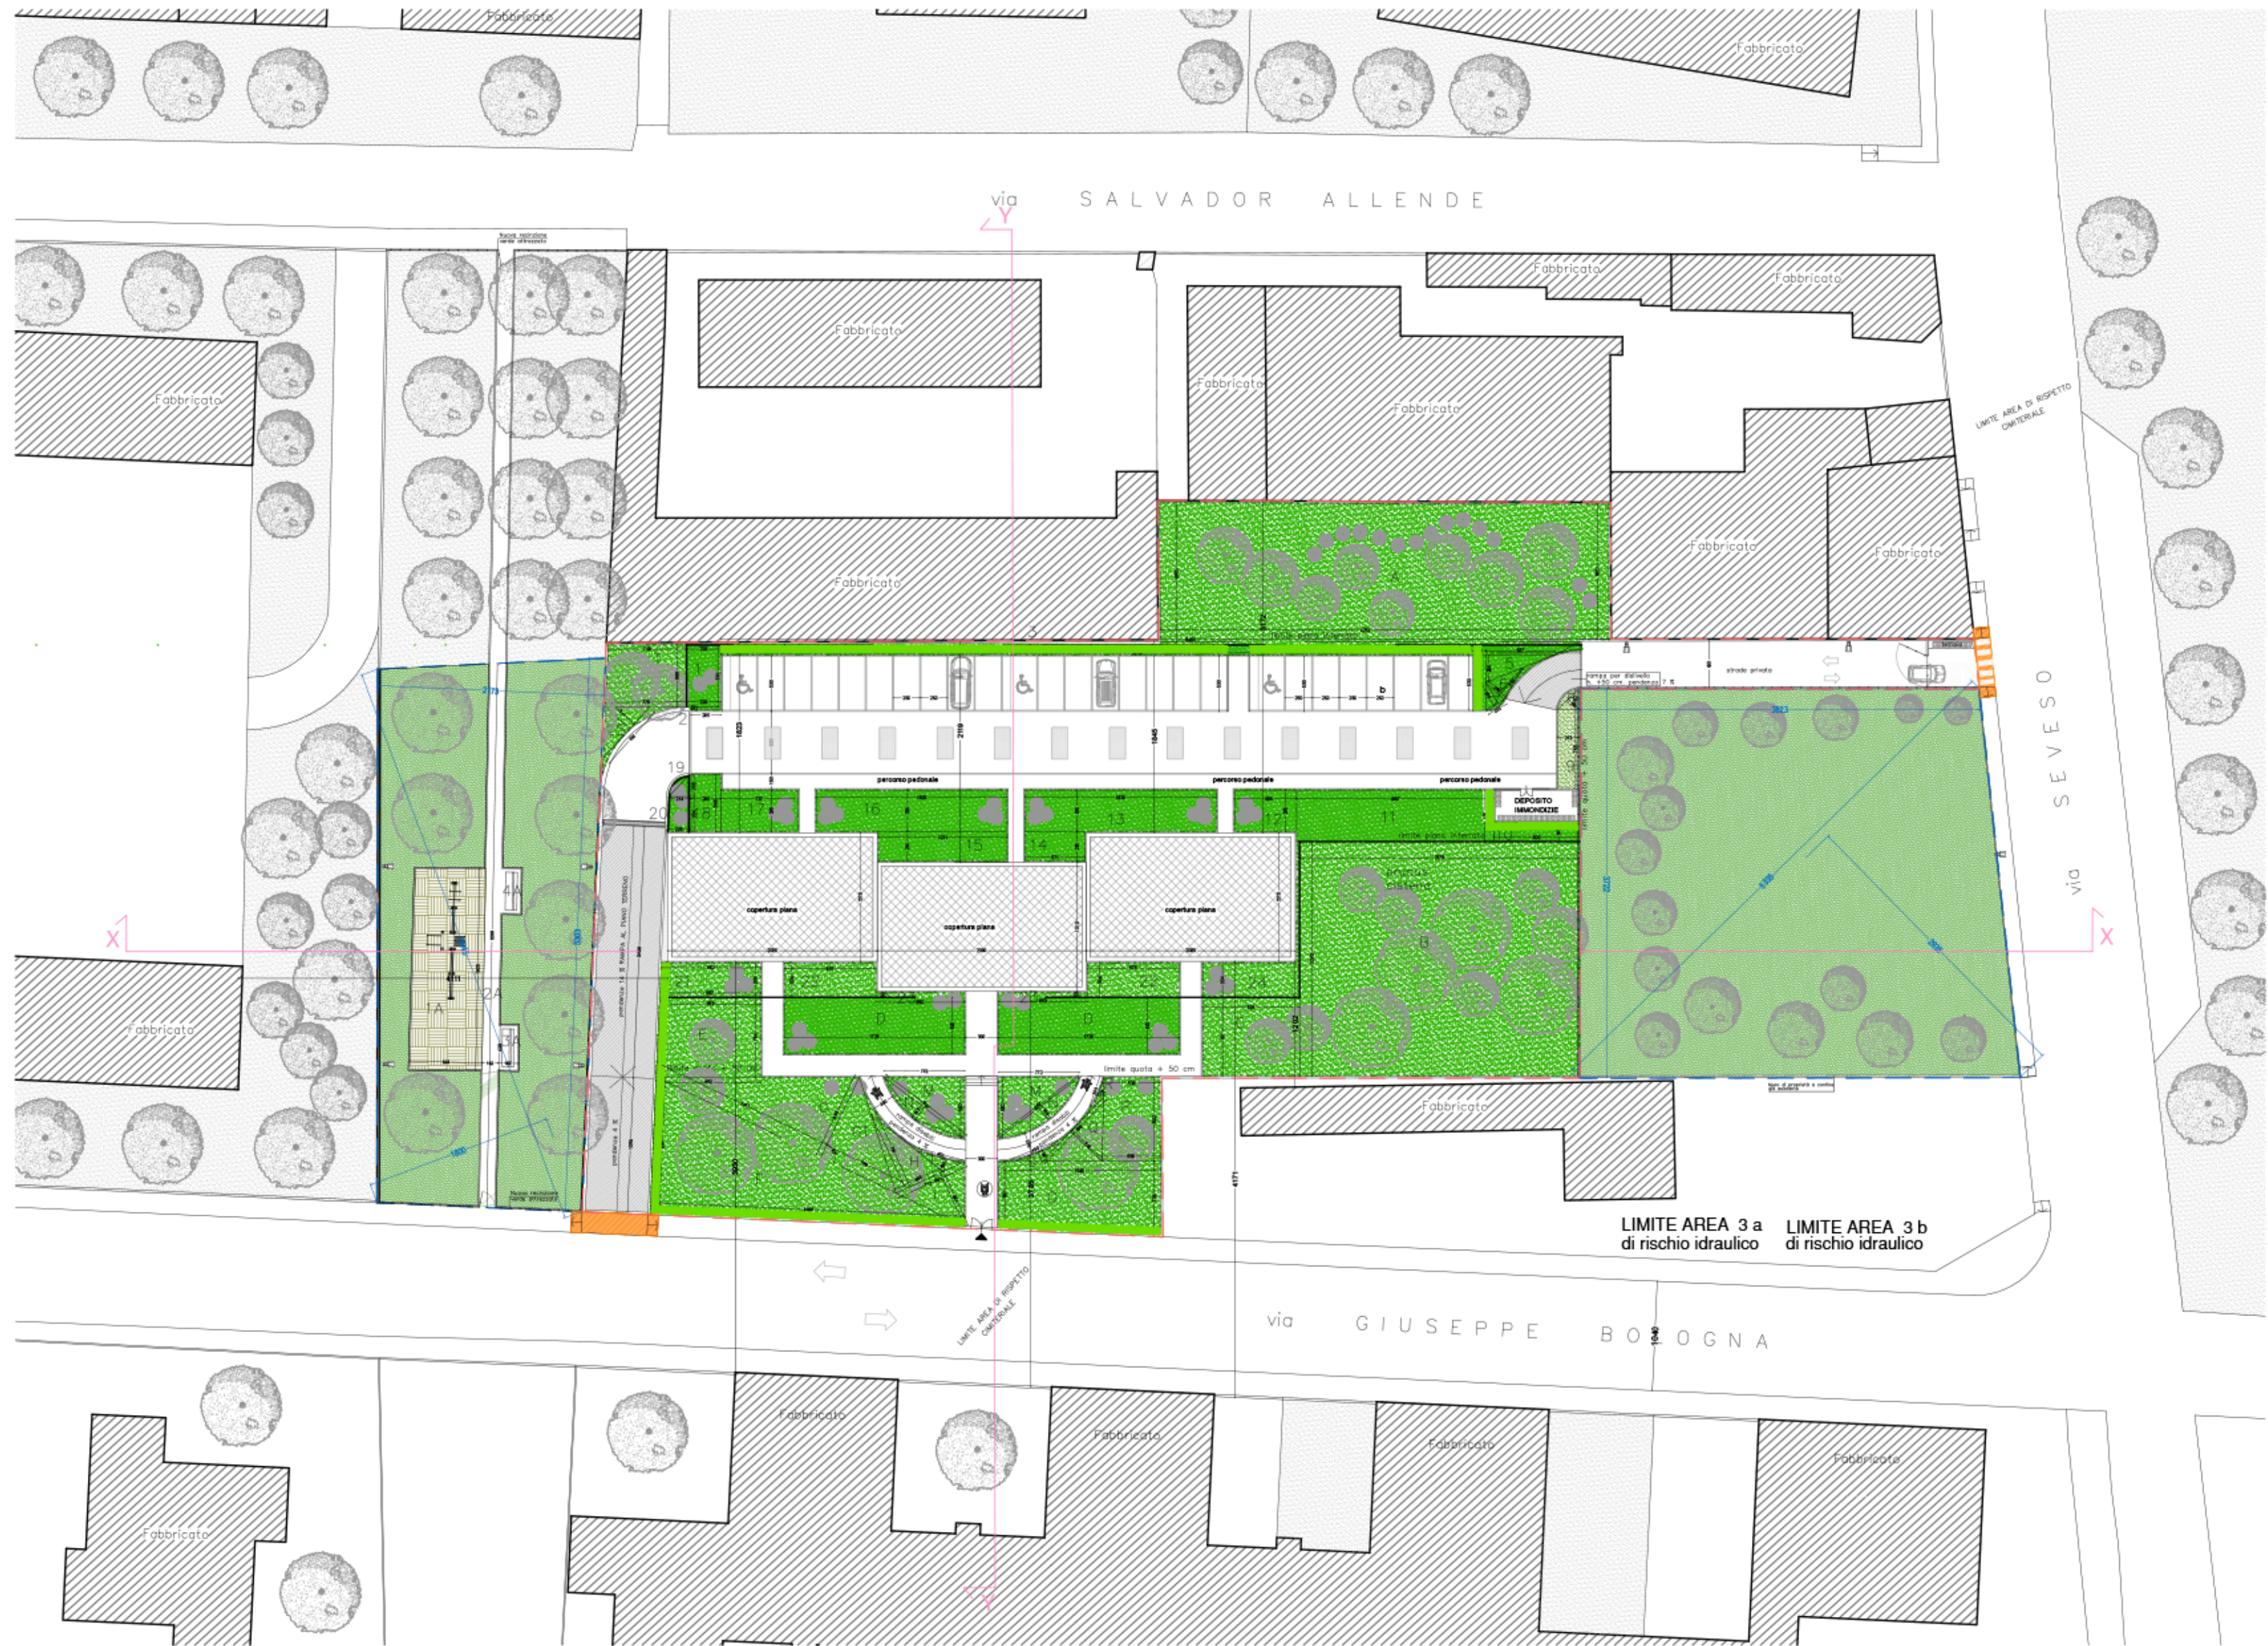

PLANIMETRIA

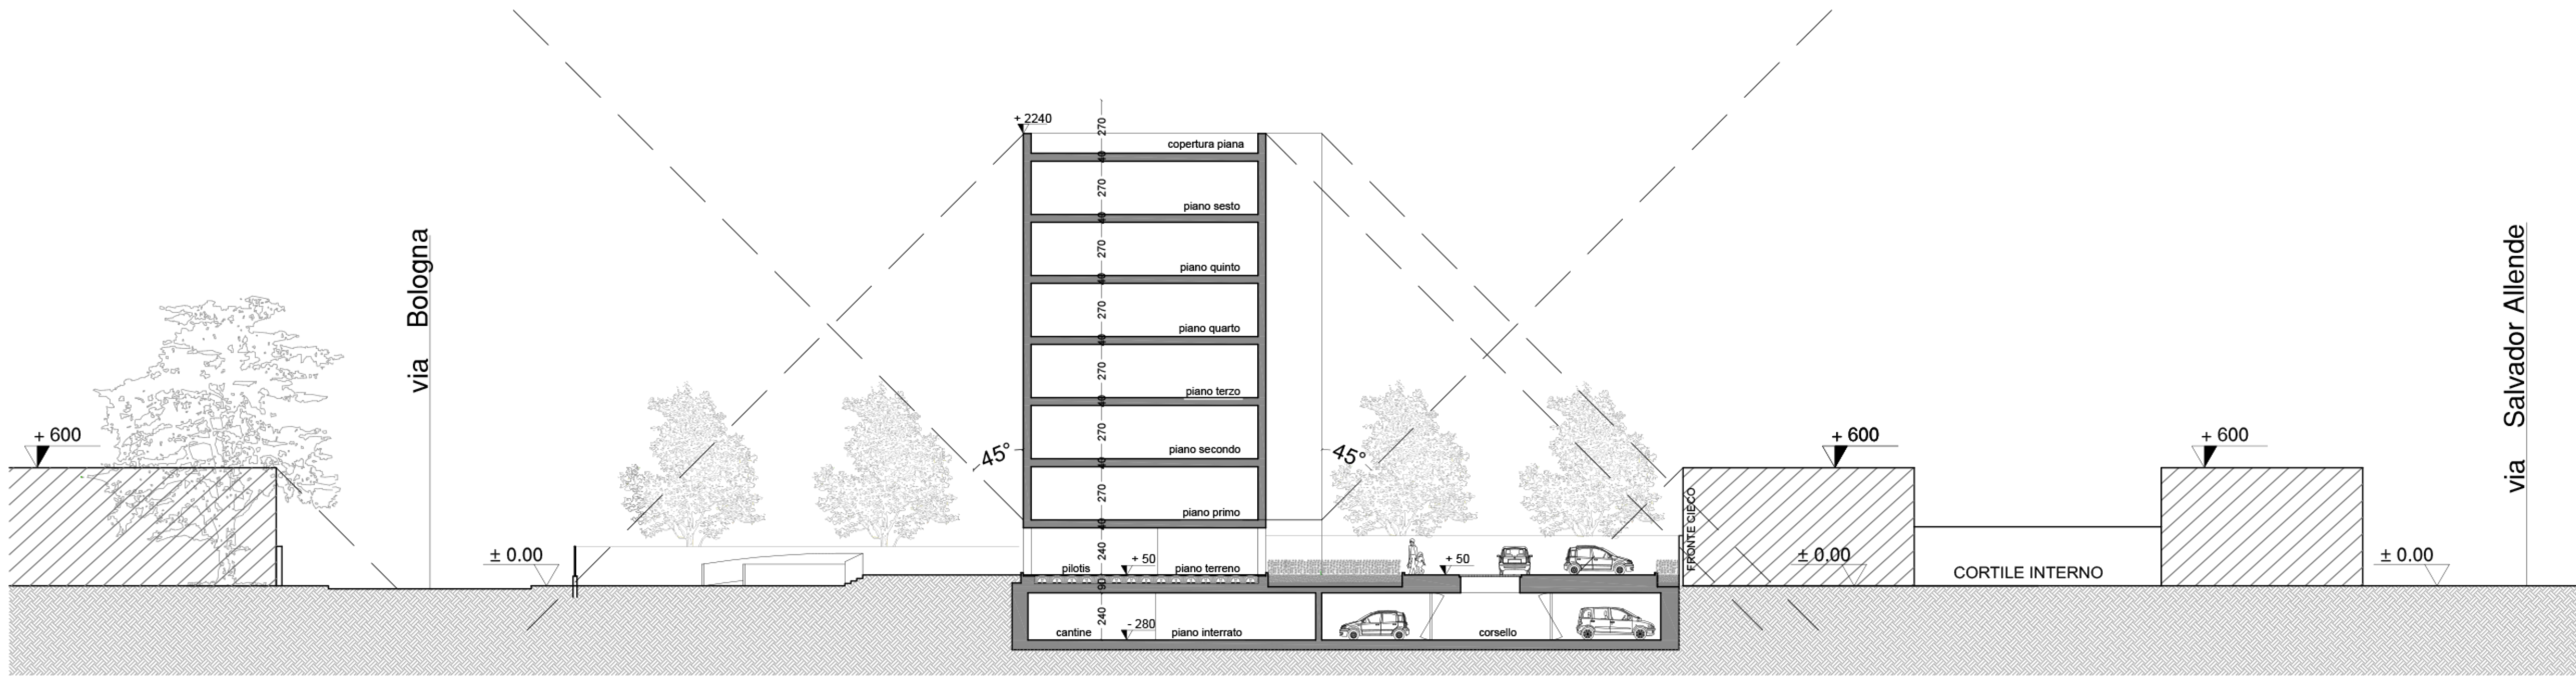

SEZIONE Y - Y

EDIFICIO RESIDENZIALE VIA BOLOGNA
20091 Bresso MI



PIANO DI ATTUAZIONE

OGGETTO: PROFILI CON DISTANZE		TAV. 08
DATA: Ottobre 2019	SCALA:	FORMATO:
REVISIONI: 2	1 : 200 1 : 500	
COMMITTENTE:		ESECUTORE LAVORI:
PROGETTAZIONE ARCHITETTONICA: Arch. Giacomo Maria Mongelli via Nazari 3 20129 Milano		DIRETTORE LAVORI:
PROGETTAZIONE STRUTTURE:		PROGETTAZIONE IMPIANTI: