



RAPP. 1:200

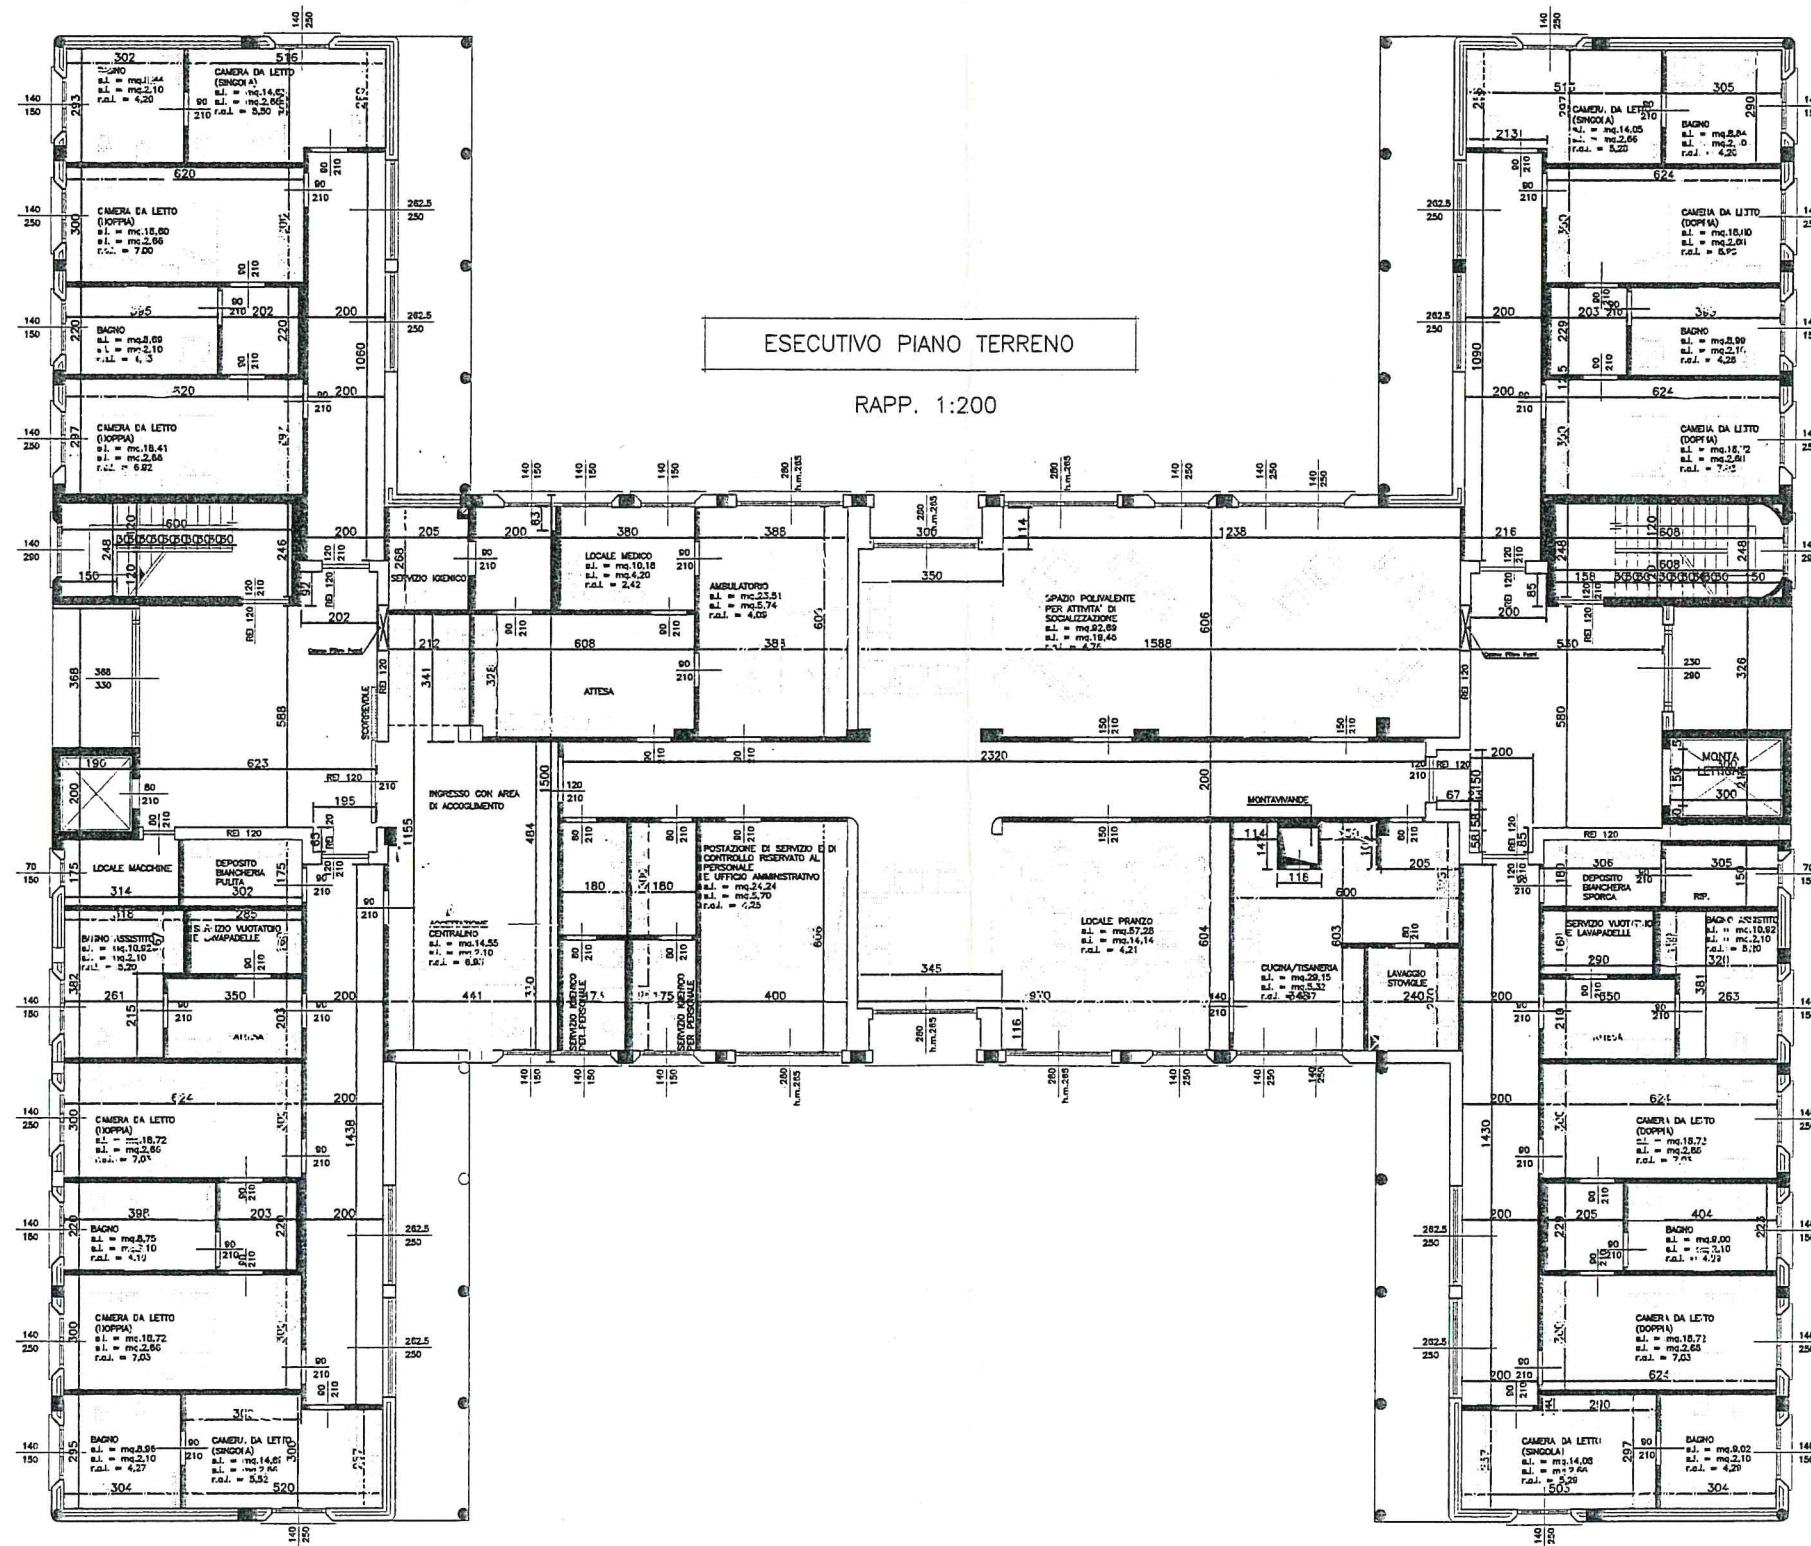

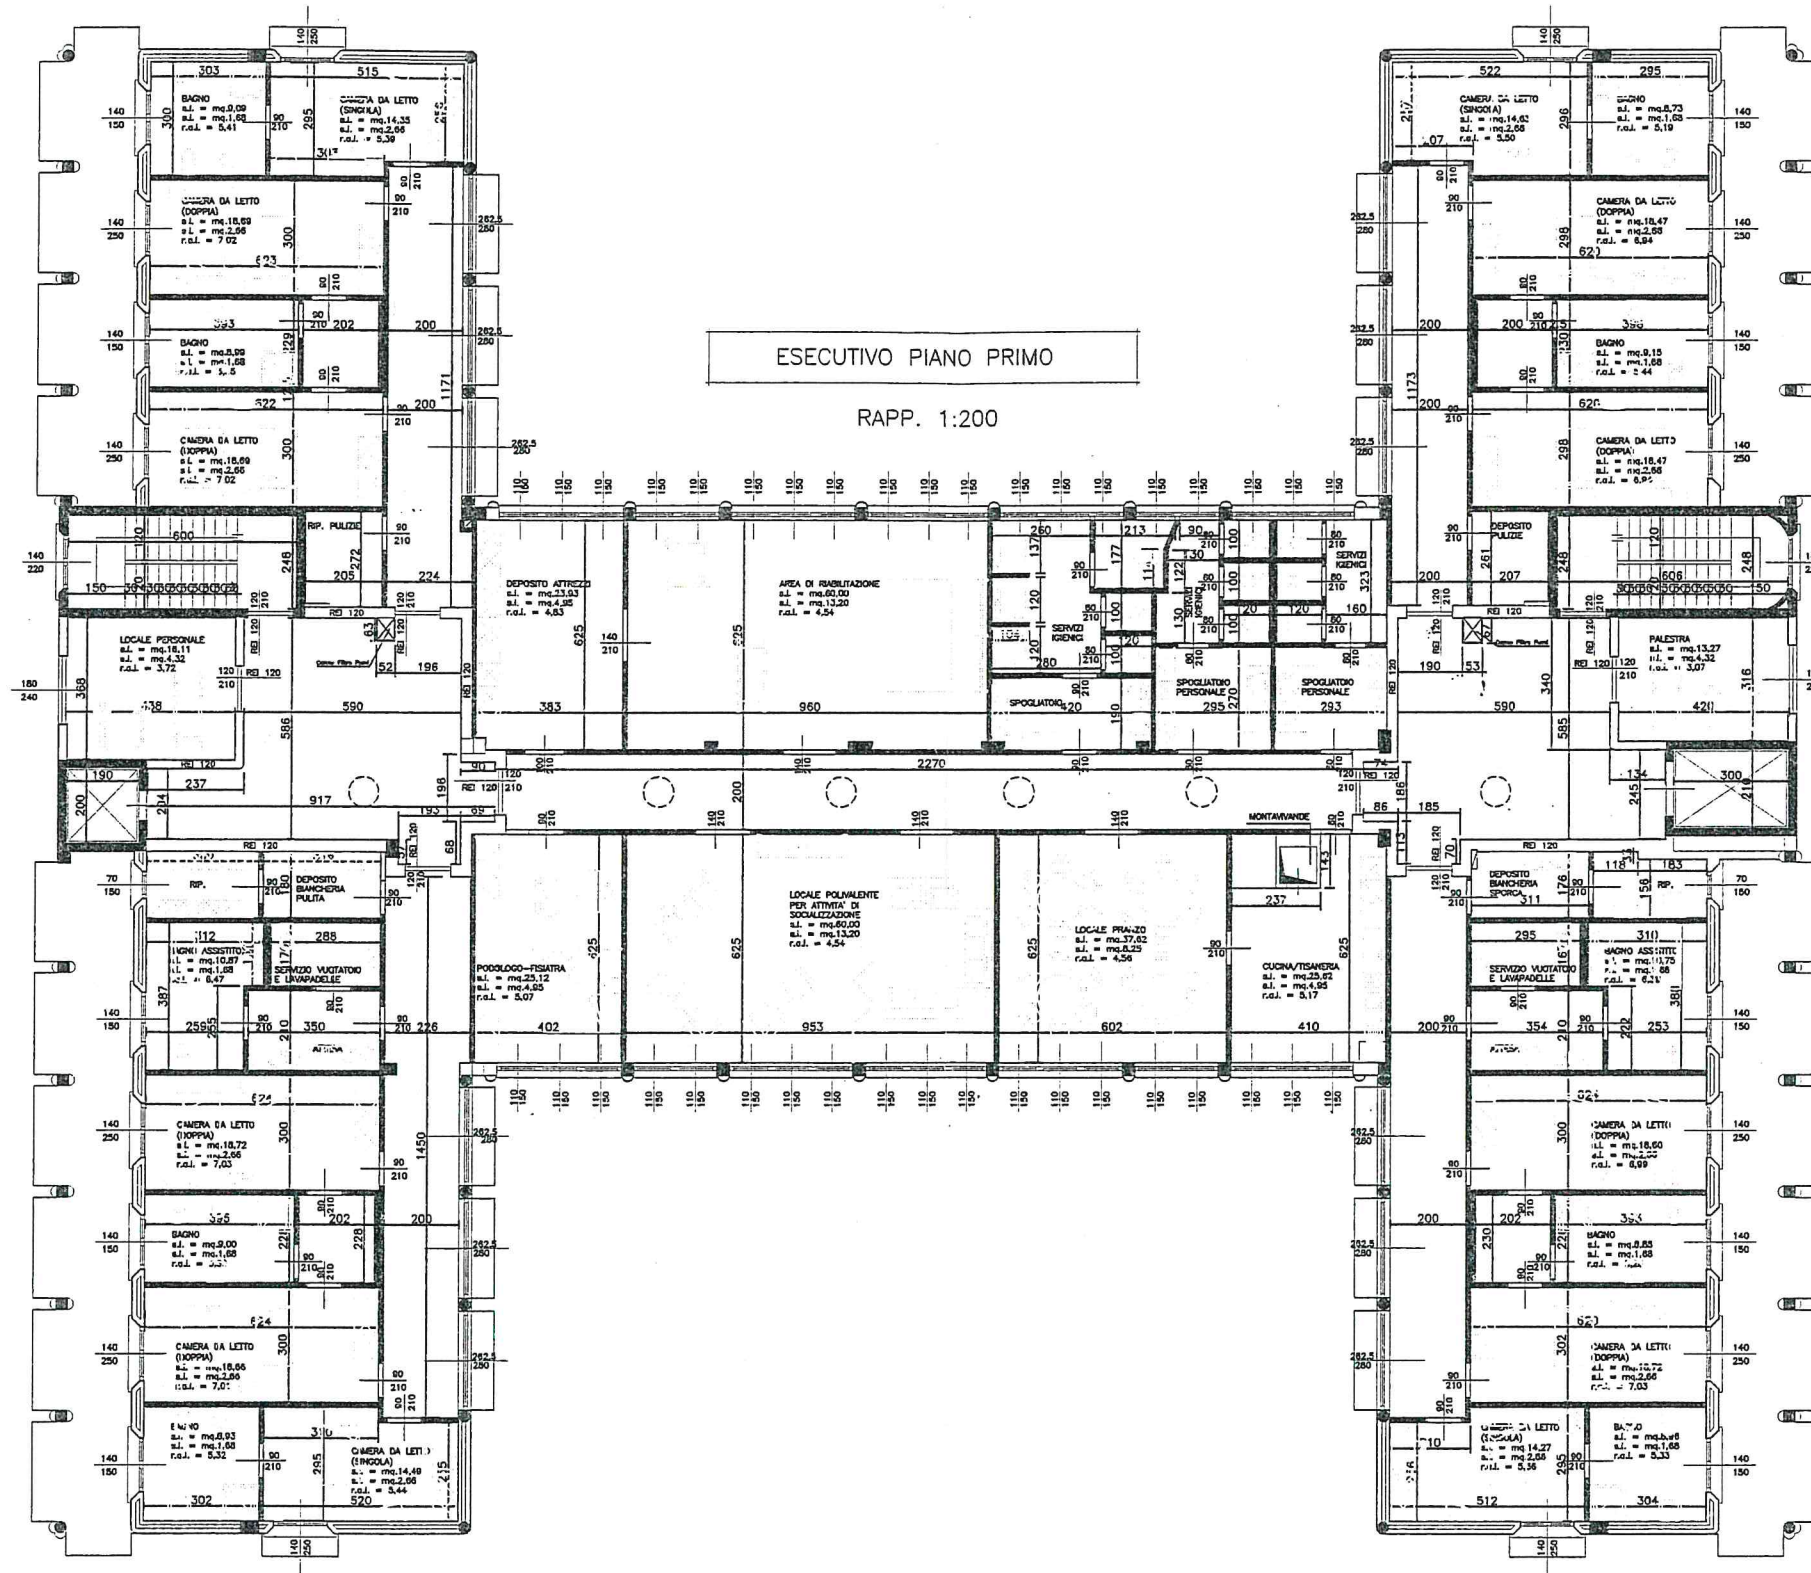

ESECUTIVO PIANO PRIMO

RAPP. 1:200

ESECUTIVO PIANO INTERRATO

RAPP. 1:100

