



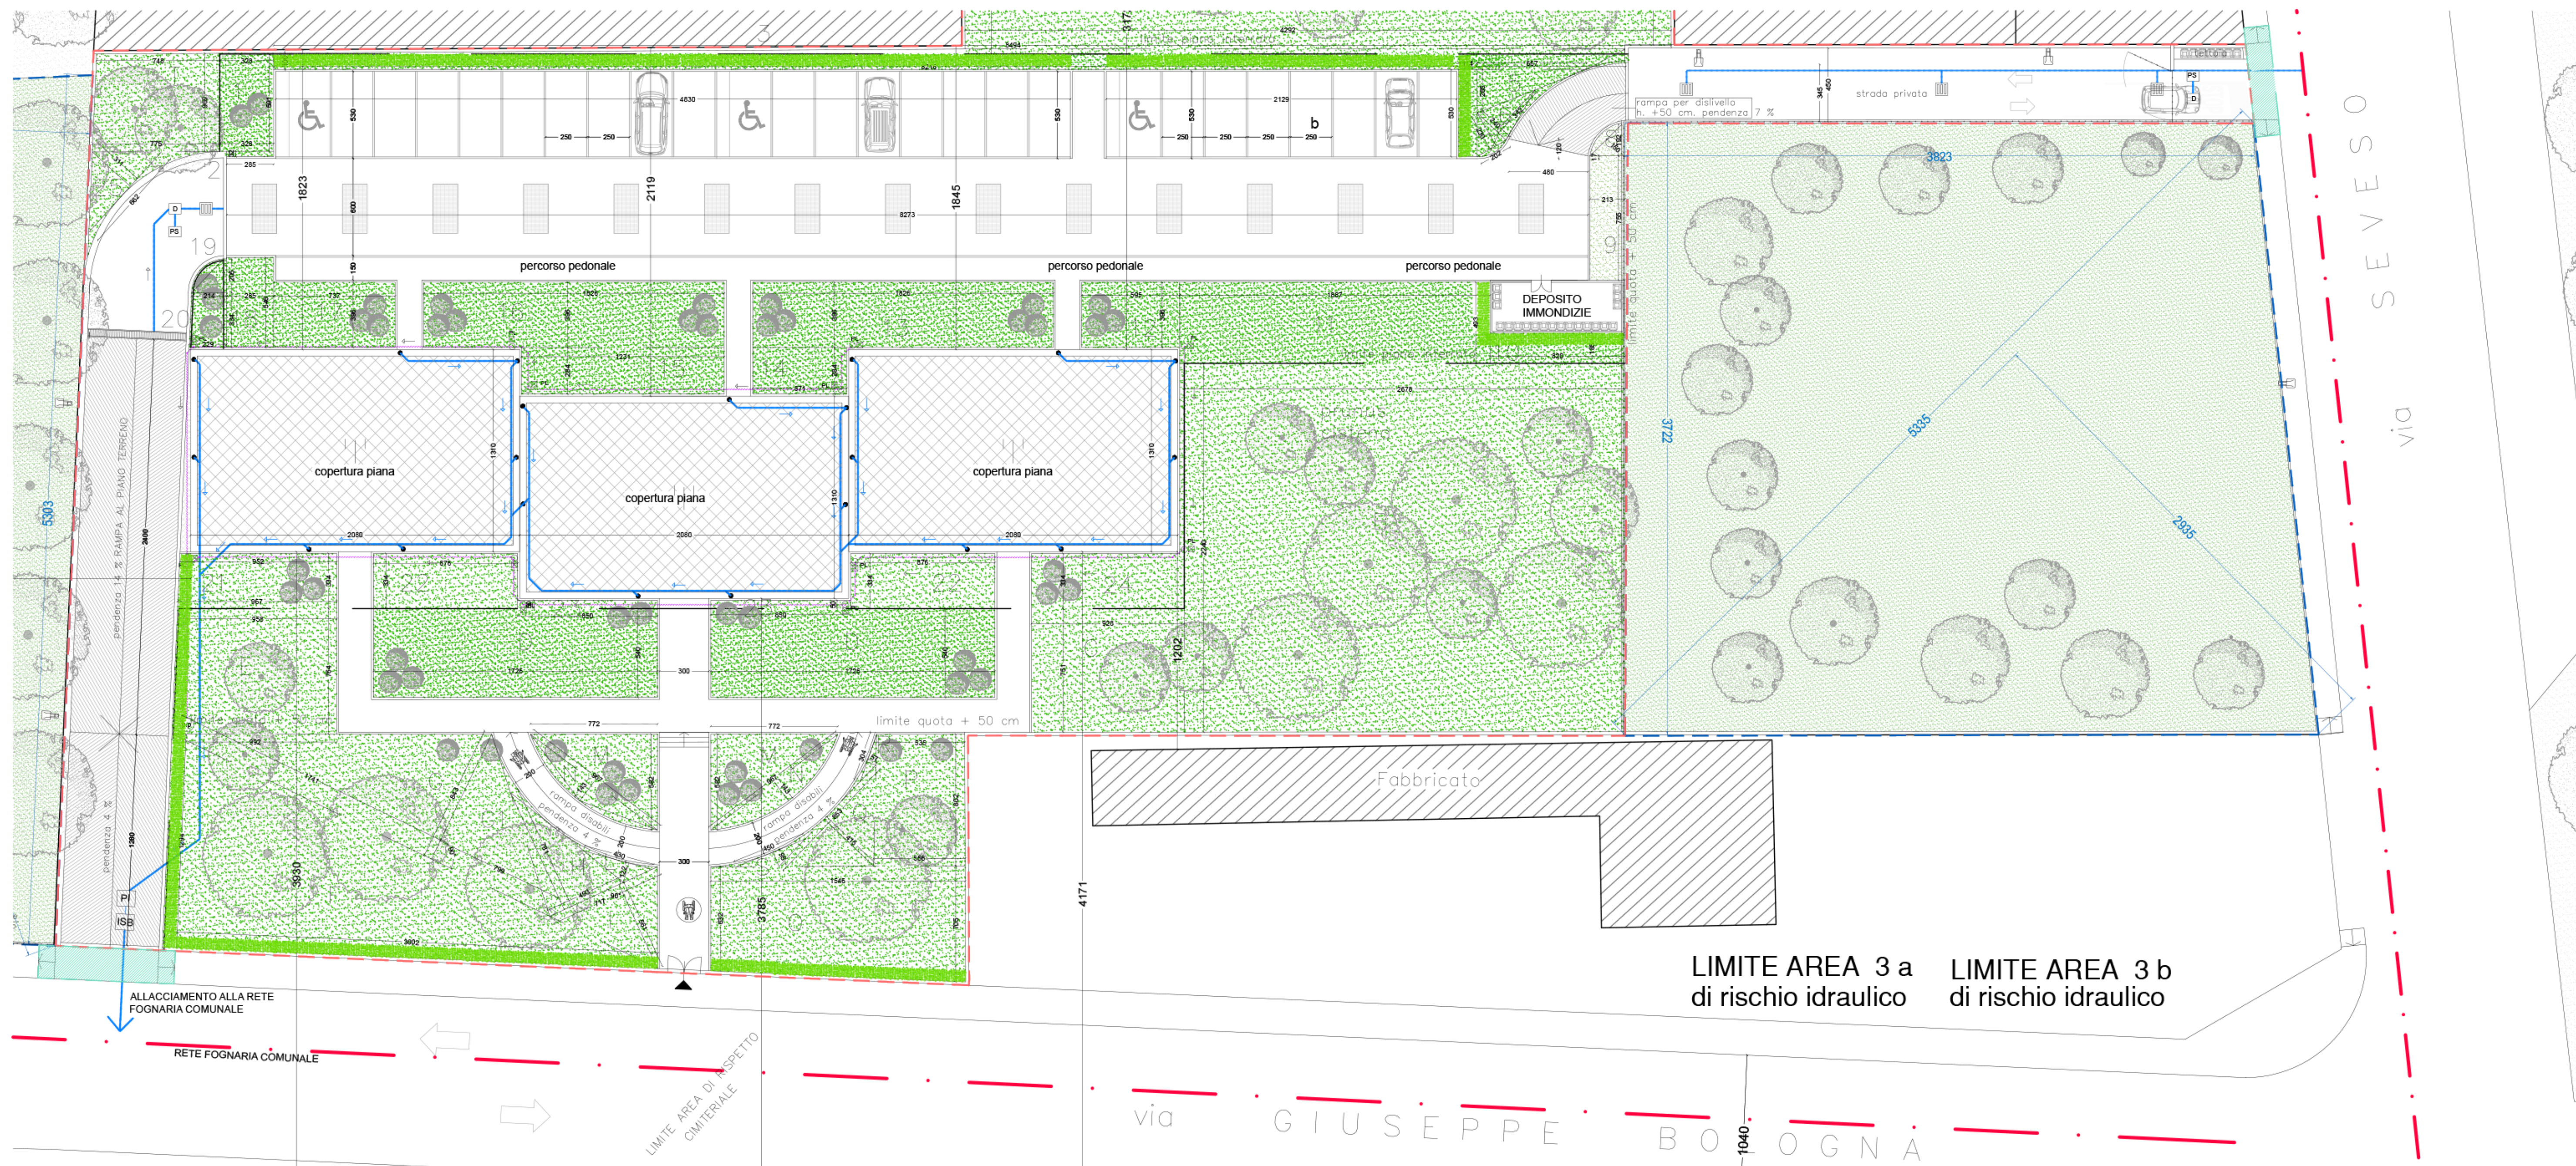

PIANTA PIANO TERRENO

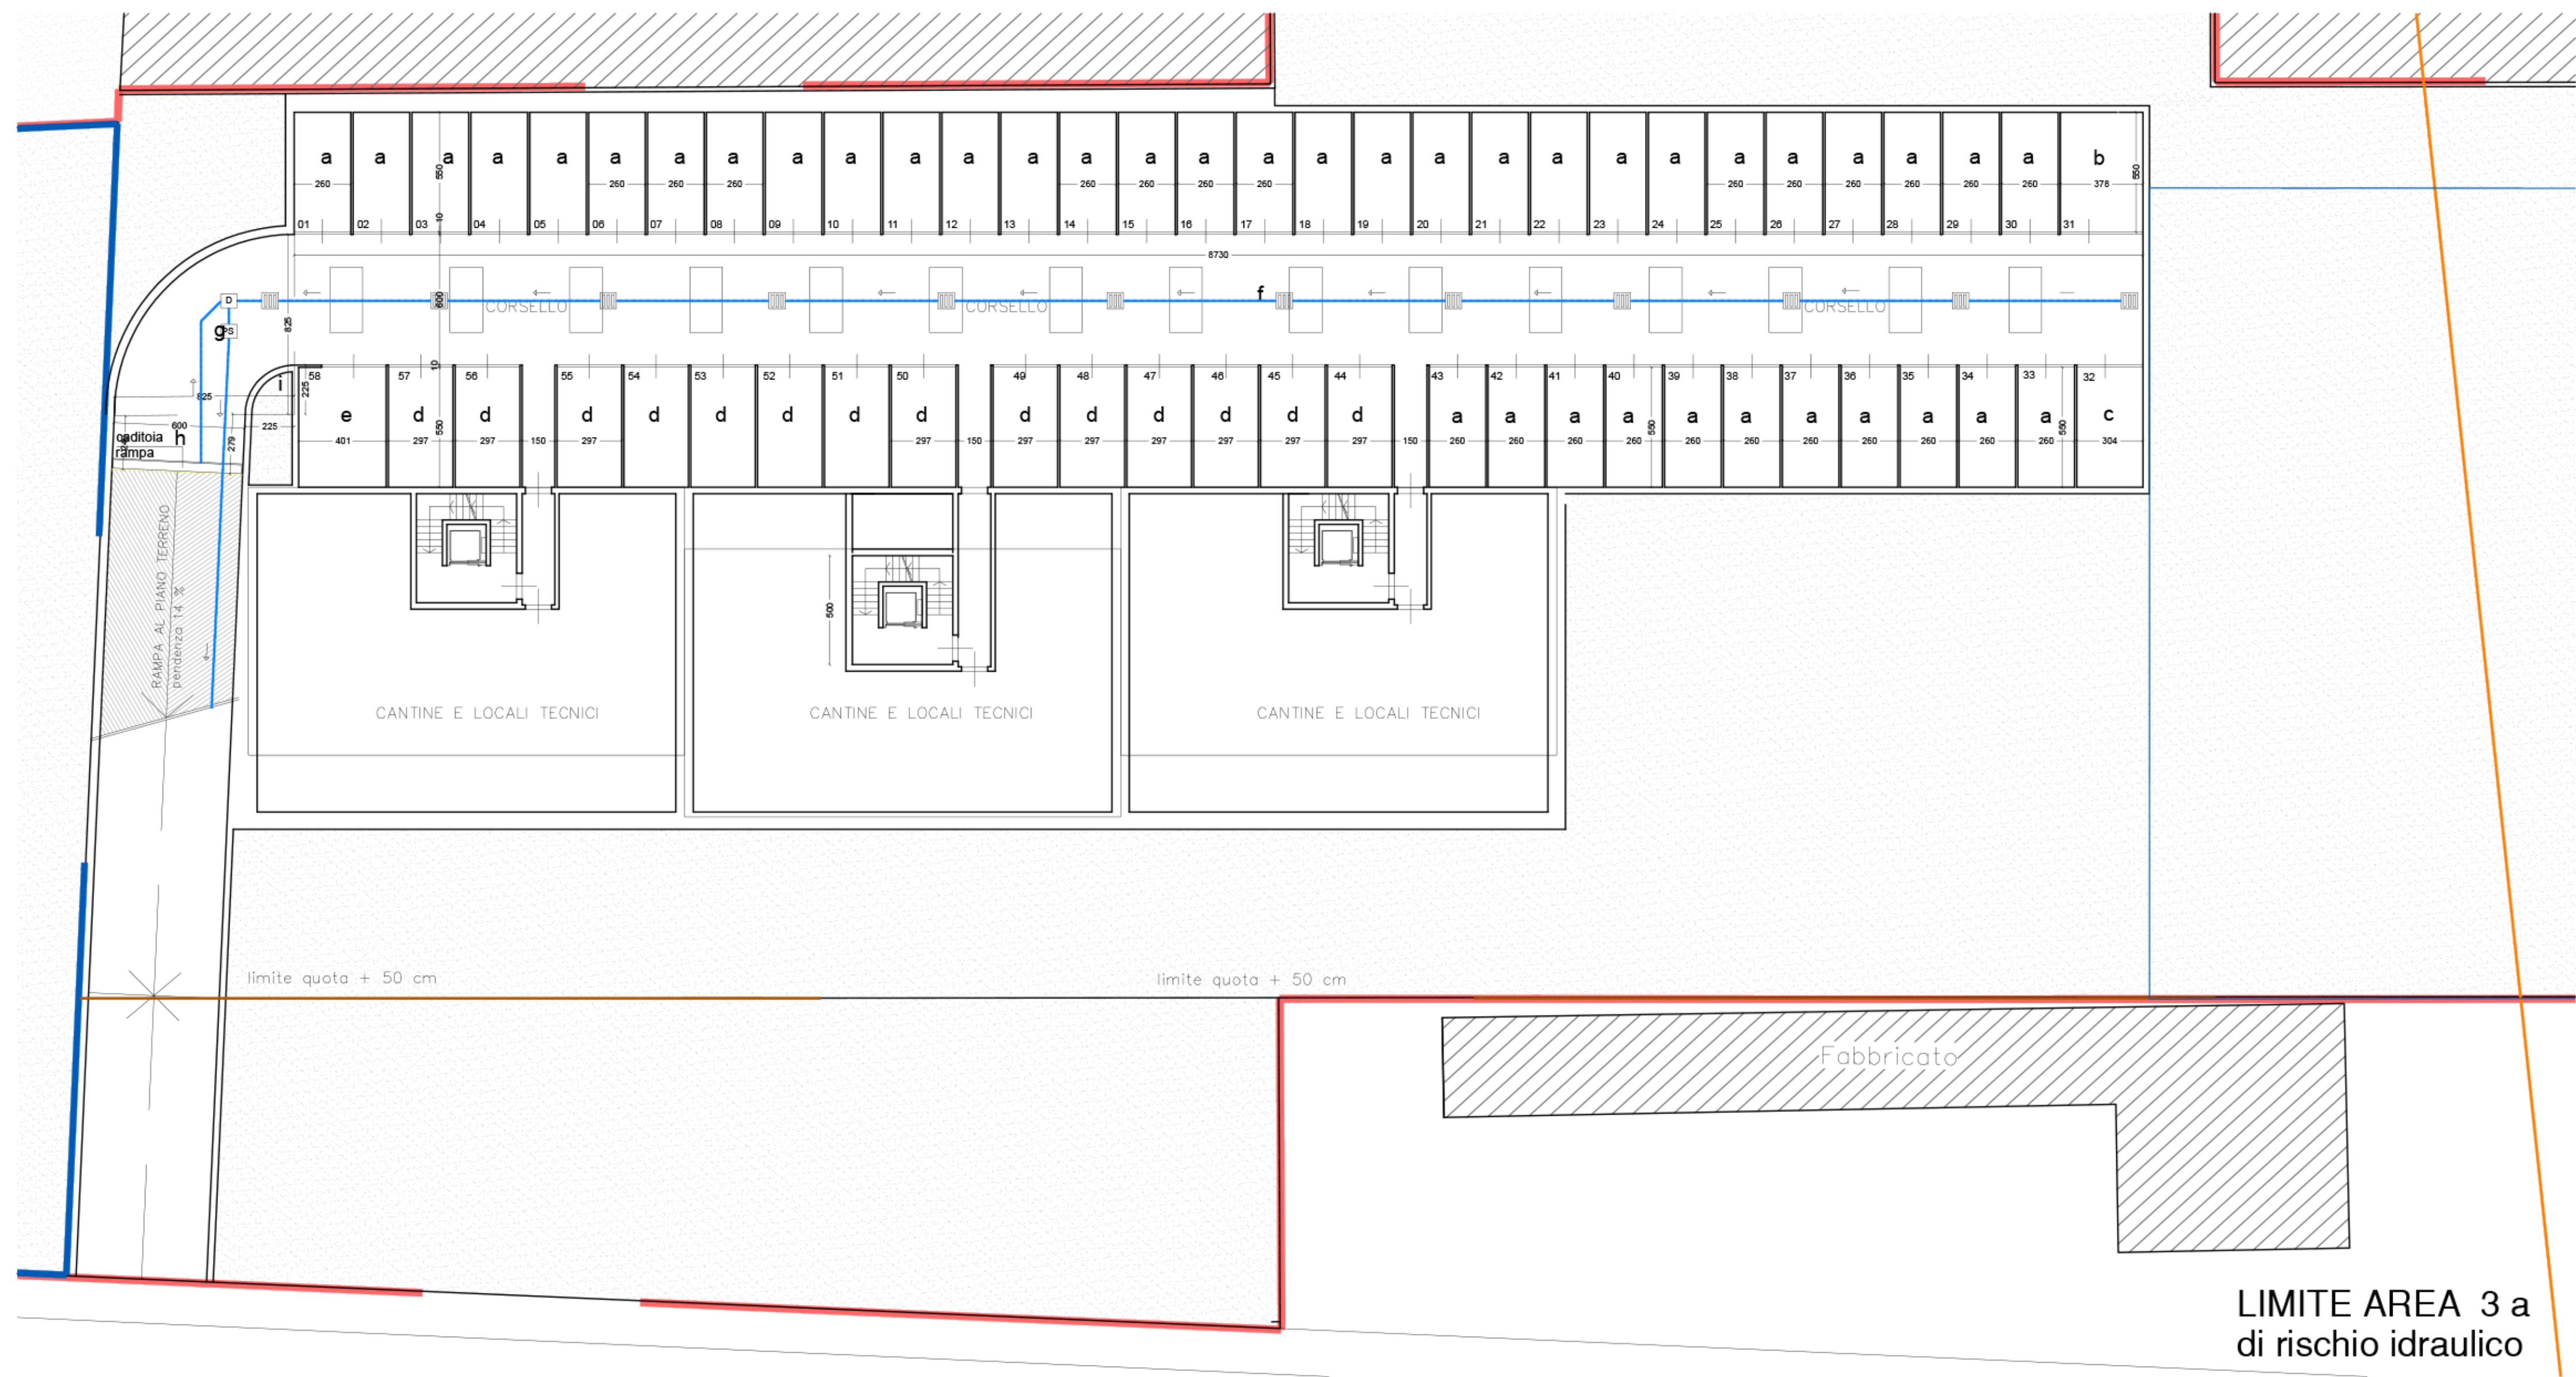

PIANTA PIANO INTERRATO

LEGENDA

ISB	Camera d'ispezione completa di braga e sifone	PS	Pompa di sollevamento acque
PI	Pluviali con pozzetto	PI	Pozzetto di ispezione
---	Rete Fognaria Comunale	---	Caditoia
---	Acque Scuri	D	Disoleatore
---	Acque Chiare	PP	Pozzo Perdente
●	Discesa acque nere		

■ SUPERFICIE FONDINARIA ■ SUPERFICIE IN CESSIONE

EDIFICIO RESIDENZIALE VIA BOLOGNA
20091 Bresso MI

PIANO DI ATTUAZIONE

OGGETTO:		TAV. 09
SCHEMA FOGNATURA		
DATA: Ottobre 2019	SCALA:	FORMATO:
REVISIONI: 2	1 : 200	
COMMITTENTE:		ESECUTORE LAVORI:
PROGETTAZIONE ARCHITETTONICA: Arch. Giacomo Maria Mongelli via Nazari 3 20129 Milano		DIRETTORE LAVORI:
PROGETTAZIONE STRUTTURE:		PROGETTAZIONE IMPIANTI: